DALJSE-IZLAZNA-OUTGOING
Ministria e Administrimit të Pushtetit Lokal
Ministarstvo Lokalne Samouprave i Administracije
Ministry of Local Government Administration
Nr. Br. No. 020-33/3
-UI-
Data Datum Date 06.02.2019

Republika e Kosovës

Republika Kosovo - Republic of Kosovo

Qeveria - Vlada – Government

Ministria e Administrimit të Pushtetit Lokal
Ministarstvo Administracije Lokalne Samouprave
Ministry of Local Government Administration

Për :	Ardian Gjini, Kryetar i Komunës së Gjakovë Anton Shala, Kryesues i Kuvendit të Komunës së Gjakovës	
Cc:	Njësisë për Administrimin e Dokumenteve në MAPL Njësisë për administrimin e Dokumenteve në Komunë	
Përmes:	Ivan Todosijević, Ministër i MAPL-së Rozafa Ukimeraj, Sekretare e Përgjithshme e MAPL-së	
Nga:	Venera Çerkini, u.d i Drejtorit të Departamentit Ligjor dhe Monitorim të Komunave MAPL	Datë: 21.01.2019 Nr.020-33
Lënda:	Konfirmim i ligjshmërisë së aktit të Komunës së Gjakovës	
Lloji i aktit:	☐ Vendim	

I nderuar Kryetar,
I nderuar Kryesues,

Në pajtim me Rregulloren e Qeverisë së Republikës së Kosovës Nr. 01/2016 për Shqyrtimin Administrativ të Akteve të Komunave, e në bazë të kompetencave ligjore të ministrisë të përcaktuara me ligjet bazike dhe Rregulloren e Qeverisë Nr. 02/2011 për Fushat dhe Përgjegjësitë Administrative të Zyrës së Kryeministrit dhe Ministrive, Departamenti Ligjor dhe Monitorim të Komunave i Ministrisë së Administrimit të Pushtetit Lokal ka pranuar për shqyrtim të detyrueshëm të ligjshmërisë ashtu siç parashihet me nenin 81 të Ligjit Nr. 03/L-40 Për Vetëqeverisje Lokale aktin komunal në vijim:

Vendim nr. 01-463/02-33040/18 për dhënien në shfrytëzim të pronës se komunës Kompanisë së Shpërndarjes së Energjisë Elektrike në Kosovë sh.a. (KEDS)
I miratuar më datë: 04.12.2018
I parashtruar për shqyrtim në MAPL më datë: 14.01.2019

Ministria e Administrimit të Pushtetit Lokal, pas shqyrtimit të përmbajtjes së aktit të komunës si me sipër, vlerëson se akti i komunës ***<u>në aspektin procedural është në pajtim me dispozitat e legjislacionit në fuqi</u>***. Ministria e Administrimit të Pushtetit Lokal mbetet në dispozicion të komunës për çfarëdo sqarimi të mëtejmë në lidhje me këtë vlerësim.

DALJSE-IZLAZNA-OUTGOING
Ministria e Administrimit të Pushtetit Lokal
Ministarstvo Lokalne Samouprave i Administracije
Ministry of Local Government Administration
Nr. Br. No. 020 - 33/3
-V1-
Data Datum Date 06.02.2019

Republika e Kosovës
Republika Kosova-Republic of Kosovo
Qeveria - Vlada - Government
Ministria e Administrimit të Pushtetit Lokal
Ministarstvo Administracije Lokalne Samouprave
Ministry of Local Government Administration

Za:	Ardian Gjini, gradonačelnik opštine Đakovica Anton Shala, predsedavajući Skupštine opštine Đakovica	
Kopija:	Jedinica za upravljanje dokumentima u MALS Jedinica za upravljanje dokumentima u opštini	
Preko:	Ivan Todosijević, ministar MALS-a, Rozafa Ukimeraj, generalna sekretarka MALS-a	
Od:	Venera Çerkini, v.d. rukovodioca pravnog odeljenja i nadgledanje opština, MALS	Dana: 21.01.2019. Br. 020-33
Predmet:	Potvrda zakonitosti akta opštine Đakovica	
Vrsta akta:	Odluka	

Poštovani gradonačelniče,
Poštovani predsedavajući,

U skladu sa Uredbom Vlade Republike Kosova br.01/2016 za administrativno razmatranje opštinskih akata, i na osnovu zakonskih nadležnosti ministarstva, određenim osnovnim zakonima i Vladinom Uredbom br.02/2011 o poljima administrativne odgovornosti kabineta premijera i ministarstva, odeljenju za pravna pitanja i monitorisanje opština Ministarstva administracije lokalne samouprave je dostavljen sledeći opštinski akt za obavezno razmatranje zakonitosti, onako kako se predviđa članom 81 Zakona br.03/L-040 o lokalnoj samoupravi:

Odluka br.01-463/02-33040/18 za davanje opštinske imovine na korišćenje Kompaniji za distribuciju električne energije na Kosovu, sh.a. (KEDS).
Usvojena dana: 04.12.2018. godine
Dostavljena MALS-u za razmatranje dana: 14.01.2019. godine

Ministarstvo administracije lokalne samouprave, nakon razmatranja sadržaja gore navedenog opštinskog akta, ceni da je opštinski akt ***sa proceduralnog aspekta u skladu sa odredbama zakonodavstva na snazi.*** Ministarstvo administracije lokalne samouprave, ostaje na raspolaganju opštine za bilo kakvo dalje objašnjenje u vezi sa ovom procenom.

REPUBLIKA E KOSOVËS / REPUBLIKA KOSOVA / REPUBLIC OF KOSOVO

KOMUNA E GJAKOVËS
OPŠTINA ĐAKOVICA / MUNICIPALITY OF GJAKOVA

MINISTRIA / MINISTARSTVO / MINISTRY – HYRJE / ULAZNA / INCOMING
Republika e Kosovës / Republika Kosova / Republic of Kosovo
Qeveria e Kosovës / Vlada Kosova / Government of Kosova
Ministria e Administrimit të Pushtetit Lokal
Ministarstvo Lokalne Samouprave i Administracije
Ministry of Local Government Administration
Data / Datum / Date: 14.01.2019

Njësia organizative	Nr. i Lëndës	Shtojca	Vlera
-VI-	010-33		

Kuvendi i Komunës - Gjakovë
01.Nr.-[illegible] 2018
Dt. 04.12.2018

Kuvendi i Komunës së Gjakovës, duke u bazuar në nenin 12 të Ligjit 03/L-040 për Vetëqeverisje Lokale, nenin 10 paragrafi 1.5 te Ligjit nr. 04/L-144 për Dhënien në Shfrytëzim dhe Këmbim të Pronës së Paluajtshme të Komunës, në mbledhjen e mbajtur me dt.04.12.2018, pas diskutimeve lidhur me pikën e 7-të të rendit të ditës: Shqyrtimi i kërkesave për dhënien në shfrytëzim te pronës së Paluajtshme Komunale KEDS-it për vendosjen e 3 Trafostacioneve në Fshatin Doblibare dhe 1 në fshatin Marmull, e miraton këtë:

Vendim
Për dhënien e Pronës Komunale në Shfrytëzim

1. Aprovohet kërkesa e KEDS-it për dhënien në shfrytëzim afatgjatë të pronës komunale në kohëzgjatje prej 99 vite pa kompensim material, në pjesën e ngastrës kadastrale me numër 1026-0, ZK Doblibare, P.SH. Rrugë Publike, për vendosjen e Trafostacionit të tipit "Blind", me dimensione (5.2 x 2.6)m², me sipërfaqe prej S= 13.52 m².

2. Autorizohen organet e administratës komunale që të ndjekin procedurat ligjore për dhënien në shfrytëzim KEDS-it, pronën Komunale të theksuar në pikën e 1-rë të këtij Vendimi.

3. Komuna në çdo kohë mund ta kthejë në gjendjen e mëparshme pronën e cekur në pikën e 1-rë të këtij Vendimi, në rastet e shpalljes së interesit të përgjithshëm për realizimin e Planeve Rregulluese Urbane dhe Projekteve Komunale që janë në interes të qytetarëve.

4. Në obligimet e KEDS të parashihet gjithsesi investimi edhe në rehabilitimin e rrjetit në vendbanimin (lagjen) ku i është dhënë prona komunale në shfrytëzim për vendosjen e TS-it.

5. Ky vendim hyn në fuqi 15 ditë pas regjistrimit në zyrën e protokollit në Ministrinë e Administrimit të Pushtetit Lokal, si dhe 7 ditë pas publikimit në gjuhë zyrtare në web faqen e Komunës.

6. **Vendimi iu dërgohet:**
   - Z. Ardian Gjini, Kryetar i Komunës së Gjakovës
   - Ministrisë së Administrimit të Pushtetit Lokal
   - Drejtorisë për Urbanizëm dhe Mbrojtje të Mjedisit
   - Drejtorisë për Kadastër Gjeodezi dhe Pronë
   - Shërbimit profesional të Kuvendit të Komunës
   - Arkivit.

Kryesuesi i Kuvendit të Komunës

z. Anton Shala

REPUBLIKA E KOSOVËS/ REPUBLIKA KOSOVA / REPUBLIC OF KOSOVO

KOMUNA E GJAKOVËS
OPŠTINA DJAKOVICA / MUNICIPALITY OF GJAKOVA

Kuvendi i Komunës - Gjakovë
01.Nr.463/02 - 33040/2018
Dt. 04.12.2018

Kuvendi i Komunës së Gjakovës, duke u bazuar në nenin 12 të Ligjit 03/L-040 për Vetëqeverisje Lokale, nenin 10 paragrafi 1.5 të Ligjit nr. 04/L-144 për Dhënien në Shfrytëzim dhe Këmbim të Pronës së Paluajtshme të Komunës, në mbledhjen e mbajtur me dt.04.12.2018, pas diskutimeve lidhur më pikën e 7-të të rendit të ditës: Shqyrtimi i kërkesave për dhënien në shfrytëzim të pronës së Paluajtshme Komunale KEDS-it për vendosjen e 3 Trafostacioneve në Fshatin Doblibare dhe 1 në fshatin Marmull, e miratoi këtë:

V e n d i m
Për dhënien e Pronës Komunale në Shfrytëzim

1. Aprovohet kërkesa e KEDS-it për dhënien në shfrytëzim afatgjatë të pronës komunale në kohëzgjatje prej 99 vite pa kompensim material, në pjesën e ngastrës kadastrale me numër 1026-0, ZK Doblibare, P.SH. Rrugët Publike, për vendosjen e Trafostacionit të tipit "Blind", me dimensione (5.2 x 2.6)m², me sipërfaqe prej S= 13.52 m².

2. Autorizohen organet e administratës komunale që të ndjekin procedurat ligjore për dhënien në shfrytëzim KEDS-it, pronën Komunale të theksuar në pikën e 1-rë të këtij Vendimi.

3. Komuna në çdo kohë mund ta kthej në gjendjen e mëparshme pronën e cekur në pikën e 1-rë të këtij Vendimi, në rastet e shpalljes së interesit të përgjithshëm për realizimin e Planeve Rregulluese Urbane dhe Projekteve Komunale që janë në interes të qytetarëve.

4. Në obligimet e KEDS të parashihet gjithsesi investimi edhe në rehabilitimin e rrjetit në vendbanimin (lagjen) ku i është dhënë prona komunale në shfrytëzim për vendosjen e TS-it.

5. Ky vendim hyn në fuqi 15 ditë pas regjistrimit në zyrën e protokollit në Ministrinë e Administrimit të Pushtetit Lokal, si dhe 7 ditë pas publikimit në gjuhë zyrtare në web faqen e Komunës .

6. **Vendimi iu dërgohet:**
   - Z. Ardian Gjini, Kryetar i Komunës së Gjakovës.
   - Ministrisë së Administrimit të Pushtetit Lokal.
   - Drejtorisë për Urbanizëm dhe Mbrojtje të Mjedisit .
   - Drejtorisë për Kadastër Gjeodezi dhe Pronë.
   - Shërbimit profesional të Kuvendit të Komunës.
   - Arkivit.

Kryesuesi i Kuvendit të Komunës

Anton Shala

REPUBLIKA E KOSOVËS/ REPUBLIKA KOSOVA/ REPUBLIC OF KOSOVO
KOMUNA E GJAKOVËS
OPSTINA DJAKOVICA/ MUNICIPALITY OF GJAKOVA

Data:	21.11.2018
Nr.lëndës:	07/353/01-30501
Për:	z. Anton Shala, Kryesues i Kuvendit të Komunës së Gjakovës
CC:	Kryetarit të Komunës z. Ardian Gjini
Nga:	Drejtoria për Urbanizëm dhe Mbrojtje të Mjedisit, Drejtori: Arben Bakalli
Lënda:	Propozim-Vendim

Drejtoria për Urbanizëm dhe Mbrojtje të Mjedisit duke ju referuar kërkesës së parashtruar nga "KEDS" Distrikti në Gjakovë të bazuar në nenin 26 dhe 28 të Ligjit për Energjinë Nr.05/L-081, lidhur me çështjen e dhënies në shfrytëzim të pronës publike komunale, me qëllim të vendosjes së Trafostacionit i tipit Blind, me dimensione (5.2 x 2.6) me sipërfaqe prej S=13.52 m², në pjesën e ngastrës kadastrale me numër 1026 - 0 ZK Doblibare, P.SH. Rrugët Publike, në bazë nenit 55, paragrafi "m" të Statutit të Komunës së Gjakovës, nenit 10 pika 1.5 të Ligjit për dhënien në shfrytëzim dhe këmbim të pronës së paluajtshme të Komunës Nr.041-144 si dhe nenit 20 pika 11 të "Rregullores Nr.23/2013 për përcaktimin e Procedurave të dhënies në shfrytëzim dhe Këmbim të pronës së Paluajtshme të Komunës", kërkon nga Kuvendi i Komunës së Gjakovës që të miratoj këtë:

P R O P O Z I M

Për marrjen e Vendimit për dhënien e pronës Komunale në shfrytëzim

1. Kuvendi i Komunës aprovon kërkesën e KEDS-it për dhënien në shfrytëzim afatgjatë të pronës komunale në kohëzgjatje prej 99 vite pa kompensim material, në pjesën e ngastrës kadastrale me numër 1026-0, ZK Doblibare, P.SH. Rrugët Publike, për vendosjen e Trafostacionit të tipit "Blind", me dimensione (5.2 x 2.6)m², me sipërfaqe prej S= 13.52 m².

2. Autorizohen organet e administratës komunale që të ndjekin procedurat ligjore për dhënien në shfrytëzim KEDS-it, pronën Komunale të theksuar në pikën e 1-rë të këtij Vendimi.

3. Komuna në çdo kohë mund ta kthej në gjendjen e mëparshme pronën e cekur në pikën e 1-rë të këtij Vendimi, në rastet e shpalljes së interesit të përgjithshëm për realizimin e Planeve Rregulluese Urbane dhe Projekteve Komunale që janë në interes të qytetarëve.

4. Në obligimet e KEDS të parashihet gjithsesi investimi edhe në rehabilitimin e rrjetit në vendbanimin (lagjen) ku i është dhënë prona komunale në shfrytëzim për vendosjen e TS-it.

Me respekt !

KOMUNA E GJAKOVËS
DREJTORIA PËR URBANIZËM DHE MBROJTJE TË MJEDISIT
Postal address: Nënë Terezë 181, Gjakovë, Kosovë
Tel: +381 390 322-452, 320 (0) 325 059 Fax: +381 390 322 452
www.gjakova-komuna.org

TRAFOSTACIONI (TS BLINDË) NE DOBLIBARE: NGASTRA NR.1026-0 ZK DOBLIBARE

Z.K. DOBLIBARE
Nr. Parc. 01026-0 PSH RRUGËT PUBLIKE

PLAN SITUACIONI

PËR VENDOSJEN E TSB ME DIMENSIONE TË BAZAMENTIT 5.2 m X 2.6 m

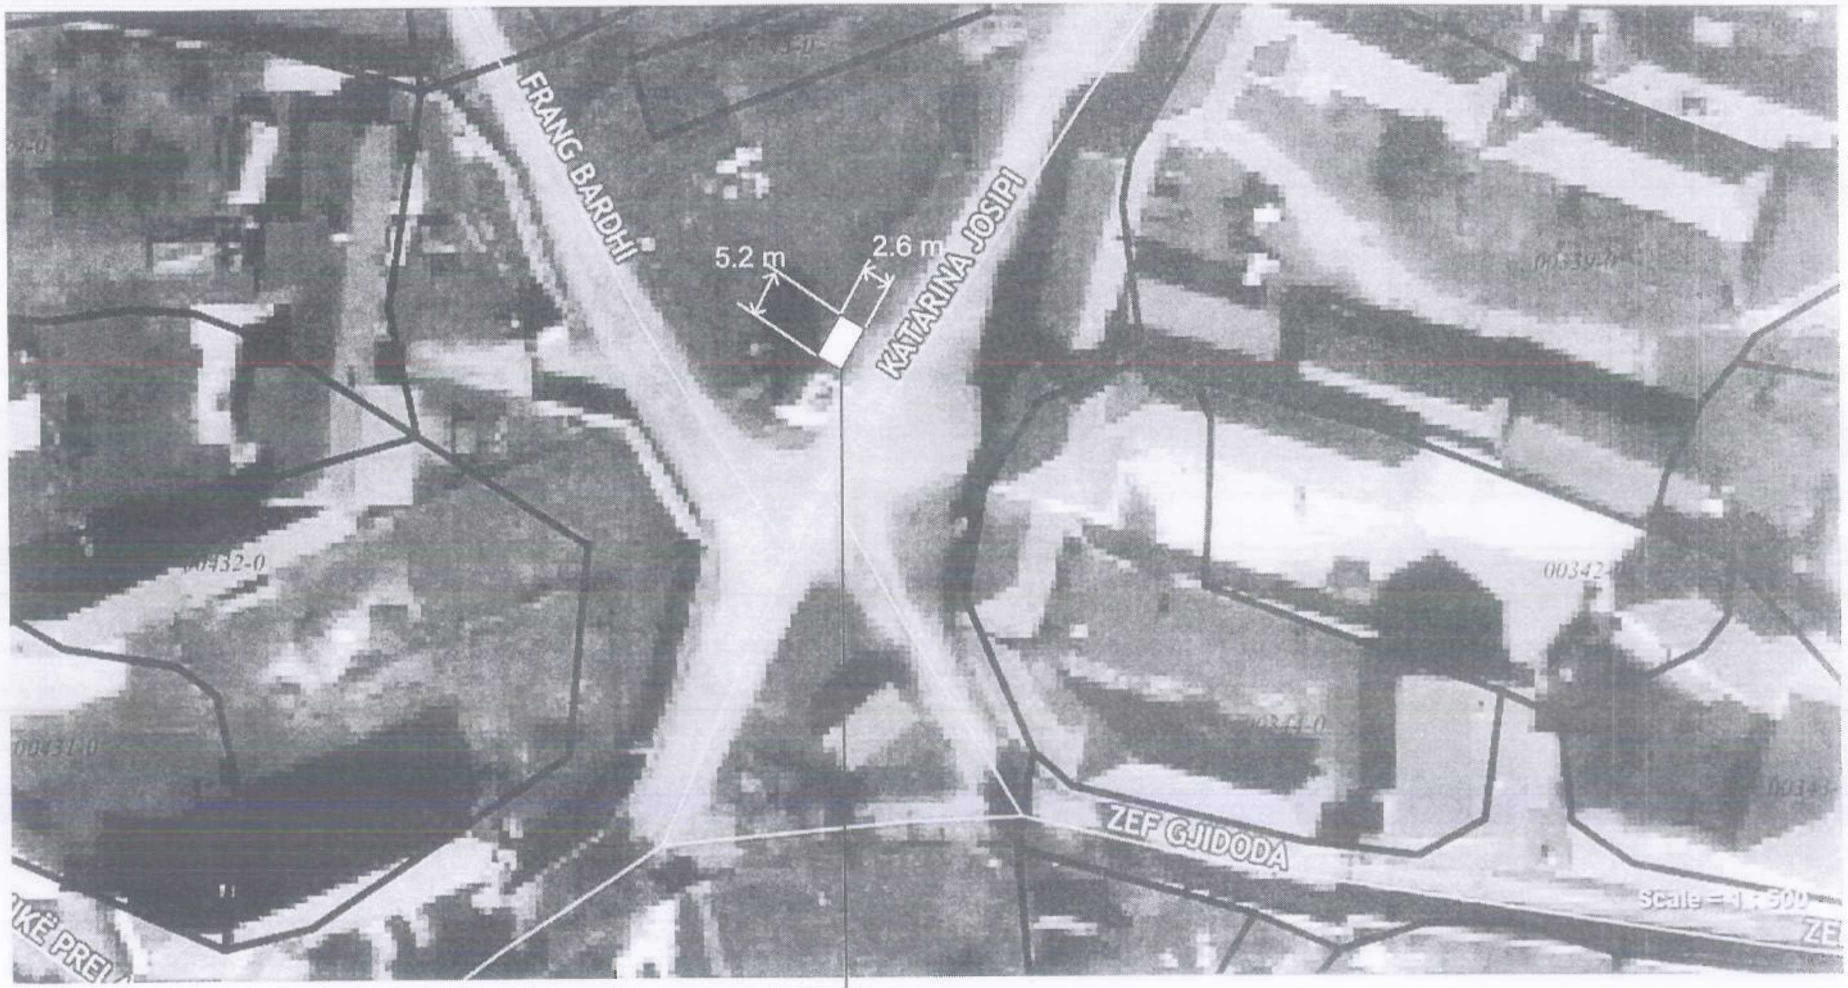

LOKACIONI PËR TSSH
Pozita: X: 7459018.412
Y: 4698416.632

Republika e Kosovës
Republika Kosova-Republic of Kosova
Qeveria -Vlada-Government
Ministria e Mjedisit dhe Planifikimit Hapësinor /Ministarstvo Sredine i Prostornog Planiranja/Ministry of Environment and Spatial Planning
AGJENCIA KADASTRALE E KOSOVËS / KATASTARSKA AGECIJA KOSOVA / KOSOVA CADASTRAL AGENCY

KOPJA E PLANIT \ KOPIJA PLANA \ COPY PLAN

Zyra Kadastrale Komunale / Opštinska Katastarska Kancelarija \ Municipal Cadastral Office : GJAKOVË
Zona Kadastrale / Katastarska Zona \ Cadastral Zone : Doblibare

Njësia \ Jedinica \ Unit	Tipi \ Vrsta \ Type	Sipërfaqja \ Površina \ Area m²
P - 70705024 - 01026 - 9	Parcelë \ Parcela \ Parcel	94126.0

Shkalla / Razmera /Scale: 1:2500

Punoi \ Obradio \ Created :
Data \ Data \ Date : 18.10.2016
Koha \ Vreme \ Time : 09:55:15
Nënshkrimi \ Potpis \ Siganture: ____________
Shënim \ Beleska \ Note :

Aprovoi \ Usvojio \ Aproved : Drejtori \ Direktor \ Director

Nënshkrimi \ Potpis \ Siganture: ____________

Republika e Kosovës
Republika Kosova-Republic of Kosovo
Qeveria - Vlada - Government

MINISTRIA E MJEDISIT DHE PLANIFIKIMIT HAPËSINOR /MINISTARSTVO SREDINE I PROSTORNOG PLANIRANJA/MINISTRY OF ENVIRONMENT AND SPATIAL PLANNING
AGJENCIA KADASTRALE E KOSOVËS / KATASTARSKA AGENCIJA KOSOVA / KOSOVO CADASTRAL AGENCY

CERTIFIKATË / CERTIFIKAT / CERTIFICATE

NJËSIA KADASTRALE / KATASTARSKA JEDINICA / CADASTRAL UNIT : P-70705024-01026-0

Numri i lëndës / Broj Predmet / Case Referent Number:	4164-18
Data dhe koha e lëshimit / Datum i vreme izdavanja / Date and time of submission:	02.11.2018 - 09:54
Komuna / Opština / Municipality:	Gjakovë / Djakovica / Gjakovë
Zona kadastrale / Katastarska Zona / Cadastral Zone:	DOBLIBARE / DOBLIBARE / DOBLIBARE
Zyra Kadastrale Komunale / Opštinska Katastarska Kancelarija / Municipal Cadastral Office:	Gjakovë / Djakovica / Gjakovë

A. TË DHËNAT PËR NJËSINË KADASTRALE / PODACI O KATASTARSKOJ JEDINICI / CADASTRAL UNIT DATA

Numri i njësisë kadastrale Broj katastarske jedinice Cad. Unit. No.	Lloji i njësisë Vrsta Jedinice Unit Type	Lloji i pronës Vrsta imovine Property Type	Zona U/R G/S U/R	Sipërfaqja Površina Area (m^2)	Përshkrimi Opis Description	Krijuar më datën Uradjeno na dan Created On	Azhurnar Ažurirano Updated
P-70705024-01026-0	PARCELË / PARCELA / PARCEL	Pronë shoqërore / Drushtvena Imovina / Socially owned Land		94126	-1980		

A.1 ADRESA E NJËSISË KADASTRALE / ADRESA KATASTARSKE JEDINICE /CADASTRAL UNIT ADDRESS

Vendbanimi - adresa Prebivalište - adresa Resident - address	Kodi Postal Poštanski Kod Postal Code	Hollësitë e adresës Pojedinosti adrese Address Details	Krijuar më datën Uradjeno na dan Created On	Azhurnar Ažurirano Updated
kashta/kashta/kashta		KASHTA		

Zyrtari përgjegjës / Odgovorno lice / Official person

A.2 LLOJI I SHFRYTËZIMIT / VRSTA KORISCENJA / TYPE OF USE

Numri Broj Number	Lloji i shfrytëzimit të parcelës Vrsta koriscenja parcele Parcel Type Of Use	Shfrytëzimi aktual i parcelës Trenutno koriscenje parcele Parcel Current Use	Kualiteti i klasës Kvalitet klase Quality Class	Sipërfaqja (m²) Površina (m²) Area (m²)
1	Infrastruktura/Infrastruktura/Infrastructure	Rrugë/Put/Road		94126

B. PRONARI/POSEDUESI - VLASNIK/DRŽALAC - OWNER/POSSESSOR

Të drejtat Prava Rights	Emri Ime Name	Nr. personal Licni broj ID. No.	Vendbanimi Prebivaliste Resident	Kodi postal Poštanski kod Postal code	Hollësitë e adresës Pojedinosti adrese Address details	Pjesa e pronës Deo imovine Share quota	Pershkrimi Opis Description	Azhurnar Ažurirano Updated
Posedim individual / Individualna Drzavina / single possessor	PSH. RRUGET PUBLIKE	KCID0701154	DOBLIBARË / DOBLIBARE / DOBLIBARE /			1/1	-1380	

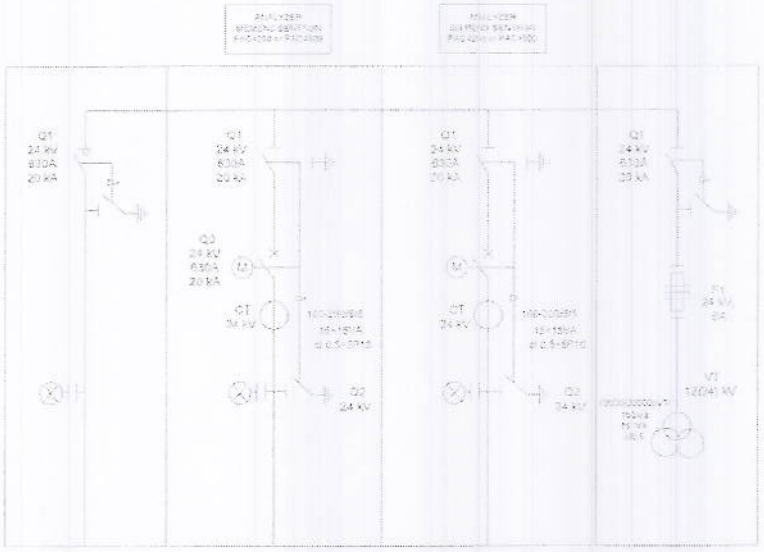

SWITCHGEAR - TYPE A
Single line diagram

KOMPANIA KOSOVARE PËR DISTRIBUIM DHE FURNIZIM ME ENERGJI ELEKTRIKE SH.A.
KOSOVO ELECTRICITY DISTRIBUTION AND SUPPLY COMPANY J.S.C.
KOSOVSKO PREDUZEĆE ZA DISTRIBUCIJU I SNABDEVANJE ELEKTRIČNOM ENERGIJOM D.D.

KEDS - SH. A.

KEDS Nr. 2246 Dt. ______

GJAKOVË 8

Për:	Drejtoria për Urbanizëm dhe Mbrojtje të Mjedisit KK Gjakovë - Arben Bakalli Drejtor, Lulzim Haxhiu – Udhëheqës i sektorit
Nga:	Burim Gërqina Inxhinier i Rrjetit Distrikti Gjakovë
Përmes:	Agnez Furra, Drejtor Distriktit, Gjakovë – KEDS
Data:	05.11.2018
Lënda:	Kërkesë për shfrytëzimin e hapësirës publike në fshatin Doblibare ngastra nr. 1026-0 blindë

Të nderuar,

Duke qenë se kemi ardhur afër fazës së fillimit të punimeve në realizimin e projekteve të planifikuara për vitin 2019 në regjionin e Gjakovës, ju drejtohemi me këtë kërkesë për shfrytëzimin e hapësirës publike në fshatin Doblibare, ku do të vendoset objekti elektroenergjetik – trafostacioni blindë metalike, me dimensione të bazamentit: 2.6 m x 5.2 m = 13.52 m^2

Ky trafostacion do të shërbejë për furnizim më të mirë me energji elektrike të konsumatorëve të fshatit Doblibare në kuadër të projektit të rikonstruimit të rrjetit elektrik.

Bashkëngjitur është kopja e planit, lista poseduese për ngastrën kadastrale nr.1026-0 P.Sh. Rrugët Publike, Z.K. Doblibare dhe plansituacioni i lokacionit të trafos.

Duke ju falënderuar për bashkëpunimin e deritashëm, mbetemi me shpresë se do të kemi përgjigje pozitive nga ana e Juaj.

Gjakovë, 05.11.2016

Me respekt

Drejtori i Distriktit Gjakovë

Agnez Furra

KEDS SH.A. GJAKOVË

Republika e Kosovës - Republika Kosova
Komuna e Gjakovës - Opština Djakovica

Pranoj - Primljen: 05.11.18

07-353/01- 30501

KEDS

Ndërtesa e Elektrokosovës
Bulevardi Bill Klinton nr.3 | Bill Clinton Boulevard no.3
Prishtinë 10000 | Prishtina 10000
Republika e Kosovës | Republic of Kosovo

PËRFORCIMI DHE ZGJERIMI I RRJETIT NË TU DISTRIKTI I GJAKOVËS

REKONSTRUIMI I DALJEVE 0.4 KV TË MBINGARKUARA NË FSHATIN DOBLIBARE

PËRSHKRIMI TEKNIK I RRJETËS

Për shkak të vjetërsisë së rrjetit distributiv dhe rrezikut që mund ti kanoset komunitetit si dhe mbingarkesës për shkak të rritjes së konsumit në këtë rrjetë, është paraparë rikonstruktimi i rrjetit ekzistues në mënyrë që të rritet kualiteti dhe siguria e energjisë elektrike për këtë fshat.

Rrjeta e tensionit të ulët (TU) 0.4 kV do të zëvendësohet me shtylla të betonit me gjatësi 9[m] dhe për degët magjistrale të TU 0.4 kV kemi kabëll ajror vetëmbajtës KVM X00/0-A 3x70+71.5 mm^2, ndërsa nëndegët janë gjithashtu me kabëll KVM X00/0-A 3x50+71.5 mm^2, X00/0-A 3x35+71.5 mm^2.
Rrjeta e tensionit të mesëm (TM) 10(20) kV do të zëvendësohet me shtylla betoni me gjatësi 12[m] dhe me kanale nëntokësore. Për LP 10(20)kV ajror do të punohet me përçuesit AlFe 3x50/8 mm^2 dhe AlFe 3x35/8 mm^2 Për degët magjistrale të TM kemi kabllo nëntokësore të tipit XHE 49-A, me seksione 1x150/25 [mm^2] dhe 1x95/16 [mm^2] .

Për Linjat kabllovike nëntoksore të TU dhe TM janë paraparë kanalet për shtrirje të kabllove me shtrirje të lire dhe me gypa të brinjëzuar HDPE.

Do të jenë tri trafostacione të reja, prej tyre dy me konstruksion metalik 2x160kVA dhe një në shtyllë betoni100kVA Ndërsa trafostacioni kullë ekzistues do të rrënohet dhe në vend të tij do të ndërtohet trafostacion blindë 400kA.
Njehsorët do të zhvendosen në shtylla.

TË DHËNAT THEMELORE PËR DREJTIMIN

Tensioni nominal	0.4 kV
Lloji i objektit	Ajror-tokësor
Kablli, tipi dhe materijali	ABC kabëll bistek . PP00
Gjatësia e rrjetit ajror 0.4 kV	7194 m
Gjatësia e rrjetit kabllor – nëntokësor 0.4 kV	986 m
Shtyllat e betonit	156 copë
Lloji i objektit	Ajror-nëntokësor

Tensioni nominal	10(20) kV
Lloji i objektit	Ajror-tokësor
Përquesi, tipi dhe materijali	Al-Fe, XHE-49A. 20kV
Gjatësia e rrjetit ajror 10(20) kV	2905 m
Gjatësia e rrjetit kabllor - nëntokësor 10(20) kV	979 m
Shtyllat e betonit	71 copë
TSSH 10(20)/04 kV / Fuqia	100kVA, 2x160kVA, 400kVA

KUVENDI KOMUNËS

PËR ASAMBLENË KOMUNALE

GJAKOVË

Kërkesë: Për dhënjen e lejesë Kompanisë Elektro energjetike KEDS për vendosjen e katër trafostacioneve në disa lagje të fshatit Doblibare.

Duke e parë nevojën për furnizim ma të mirë me energji elektrike, kemi biseduar me përfaqësuesit e kompanisë KEDS, për rritjen e kapacitetit të furnizimit me energji elektrike në disa lagje të fshatit Doblibare.

Sipas të dhënave që disponon KEDS është për furnizim të duhur është e nevojshme që të vendosën katër trafostacione të reja, si dhe të bëhet ndrrimi i shtyllave elektrike të vendosen rrjeti në shtylla të betonit.

Në takimin e Pleqësisë së fashatit e cila është mbajtur me dt. 21.10.2018 sipas sygjerimeve të kompanisë KEDS është marrë vendim që ti drejtohëmi KUVENDIT KOMUNËS- ASMABLESË KOMUNALE dhe DREJTORISË PËR URBANIZËM që të i mundësoi dhënjën e lejes Kompanisë KEDS për vendosjen e trafove nëpër lagjet të cekura më poshtë gjë, që vendosja e tyre është e domosdoshme.

Vendet ku duhët të vendosën trafot janë prona publike dhe dimensionet janë 2x2 gjegjësisht 4 meter katror.

Lagjet ku duhet të vendosen trafostacionet janë:

1. Në qendër të fshatit ku është e vendosur trafo ekzistuese
2. Në lagjen Rr. "Zef Vogel" Lagja e Karaqi pronë publike
3. Te ambulanta e fshatit Rr. "Kuvendi Lezhes"
4. Në lagjen Prenka rruga "Malsia e madhe"

Shpresojmë që kërkesa e jonë të shqyrtohet dhe të vendoset në favor tonin!

Me respekt.

Doblibare

23.10.2018

Kryetari Bashkësisë Lokale:

____

Simon Karaqi

Kontakti: 044/049 123-402

Republika e Kosovës - Republika Kosova
Komuna e Gjakovës - Opština Djakovica
Drejtoria për Punë të Përgjithshme Administrative
Uprava za Opšte Administrativne Poslove
Pranoi - Primljen
Pranuar - Primljeno dt. 24.10.2018

[illegible]	[illegible]	[illegible]	[illegible]
04-351/04	[illegible]		

Bashkësia Lokale Doblibare - Baronjak
Gjakovë
Doblibarë

KUVENDI KOMUNES

DREJTORIA PËR URBANIZËM

GJAKOVË

Kërkesë: Për dhënjen e lejesë Kompanisë Elektro energjetike KEDS për vendosjen e katër trafostacioneve në disa lagje të fshatit Dobllibare.

Duke e parë nevojën për furnizim ma të mirë me energji elektrike, kemi biseduar me përfaqësuesit e kompanisë KEDS, për rritjen e kapacitetit të furnizimit me energji elektrike në disa lagje të fshatit Dobllibare.

Sipas të dhënave që disponon KEDS është për furnizim të duhur është nevojshme që të vendosen katër trafostacione të reja, si dhe të bënët ndrrimi i shtyllave elektrike të vendosët rrojeti në shtylla të betonit.

Në takimin e Pleqësisë së fshatit e cila është mbajtur me dt. 21.10.2018 sipas sygjerimeve të kompanisë KEDS është marrë vendim që ti drejtohemi KUVENDIT KOMUNËS- ASMABLESË KOMUNALE dhe DREJTORISË PËR URBANIZËM që të i mundësoj dhënjen e lejes Kompanisë KEDS për vendosjen e trafove nëpër lagjet të cekura më poshtë gjë që vendosja e tyre është e domosdoshme.

Vendet ku duhët të vendosen trafot janë prona publike dhe dimensionet janë 2x2 gjegjësisht 4 meter katror.

Lagjet ku duhet të vendosen trafostacionet janë:

1. Në qendër të fshatit ku është e vendosur trafo ekzistuese.
2. Në lagjen Rr. "Zefi Vogel" Lagjia Kareqi prone publike
3. Te ambulanta e fshatit Rr. "Kuvendi Lezhes"
4. Në lagjen Prenka rruga "Malsia e madhe"

Shpresojmë që kërkesa e jonë të shqyrtohët dhe të vendoset në favor tonin.

Me respekt

Dobllibare

Kryetari i Bashkësisë Lokale

23.10.2018

Simon Kareqi

Kontakt: 044/049 123-402

Republika e Kosovës - Republika Kosova
Komuna e Gjakovës - Opština Đakovica
Drejtoria për Punë të përgjithshme administrative
Pranuar - Primljeno dt. 26.10.

Gjakovë
Dobllibare